Anhang 2

Vorhaben- und Erschließungsplan
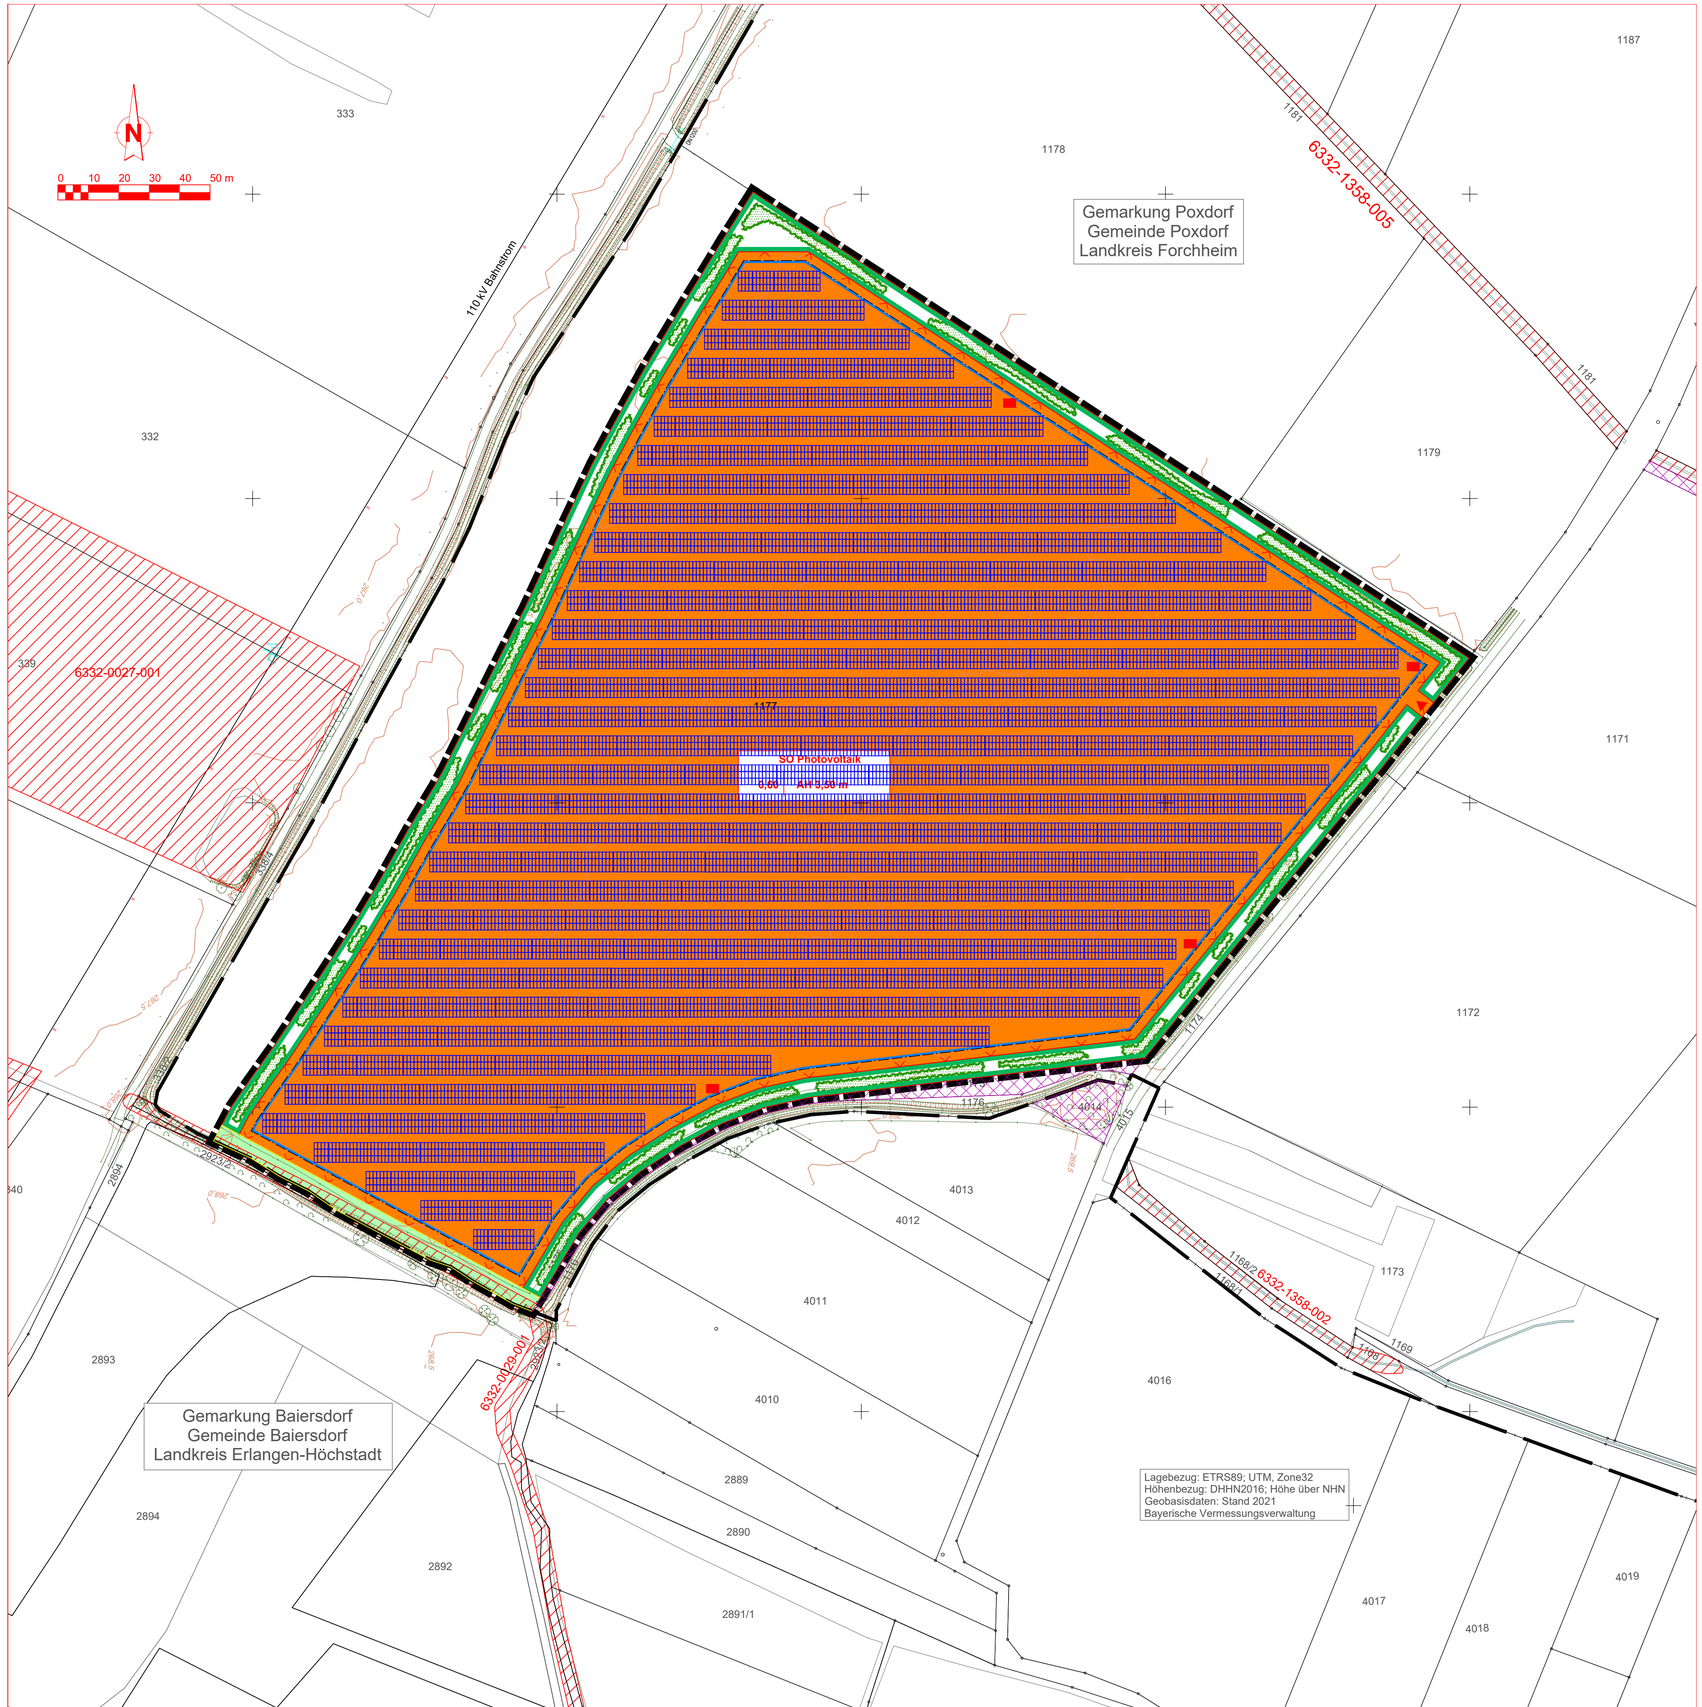
2.1
Modulbelegungsplan