

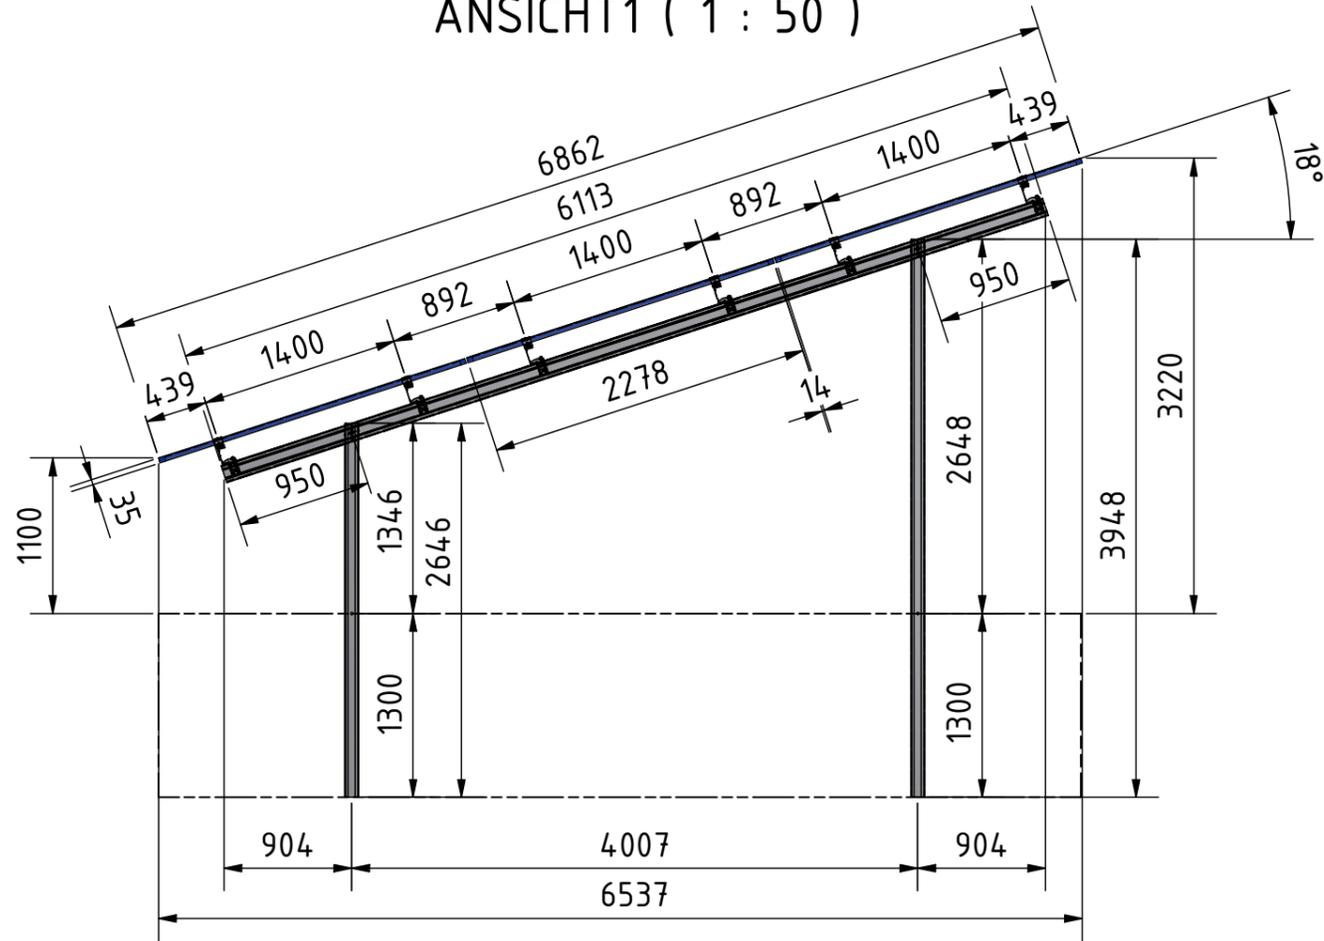



ANSICHT1 (1 : 50)

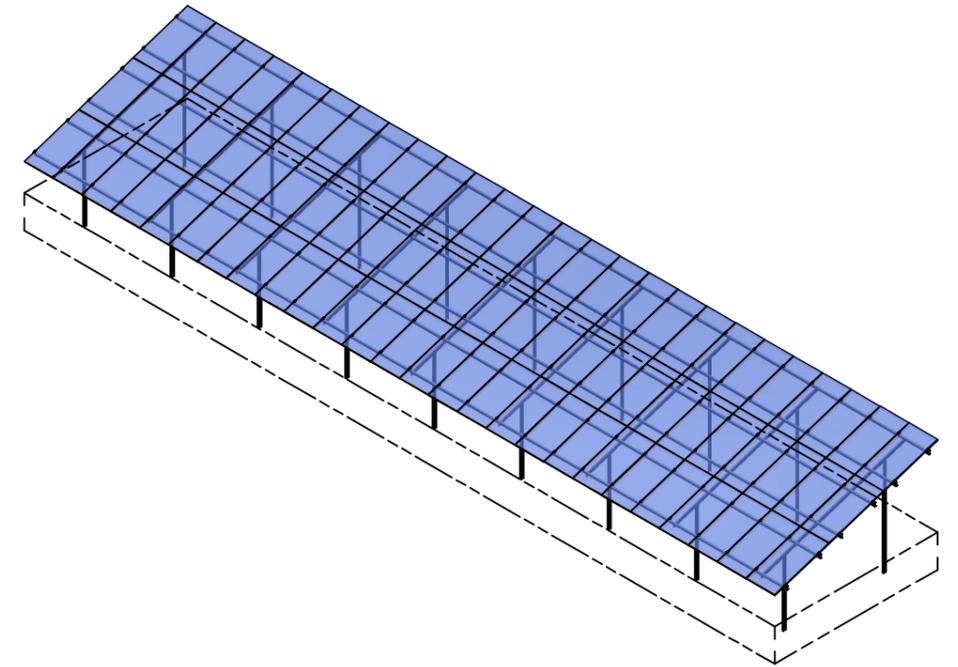

A (1 : 50)

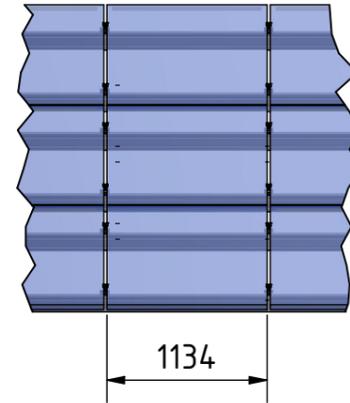

ANSICHT2 (1 : 100)

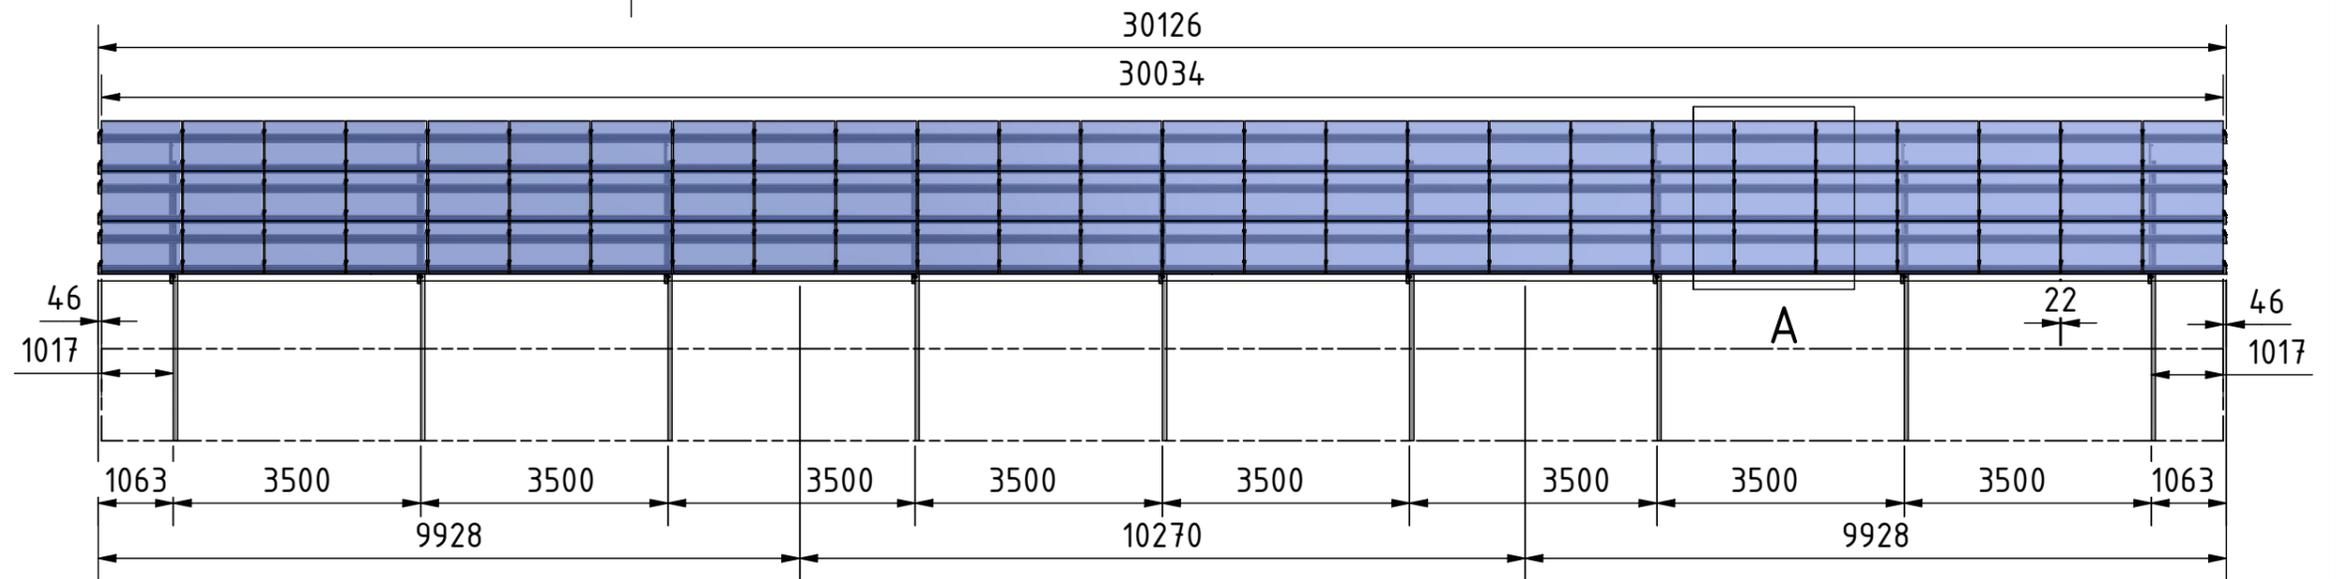

Modul: 2278mm x 1134mm x 35mm

	Maßstab:	Masse/Kg:	Dichte:	Anhang 2	
		3422,200 kg	1,721 g/cm ³	Vorhaben- und Erschließungsplan	
		Datum	Name	2.2	
		Gezeichnet	07.04.2022	Modulaufständering	
		Kontrolliert		RACK2: 3V26er	
		Norm			
		Oberfläche		Bauteilnummer:	1
				2171-00002-00003	A3
Status	Änderungen	Datum	Name	Schutzvermerk ISO 16016 beachten	